

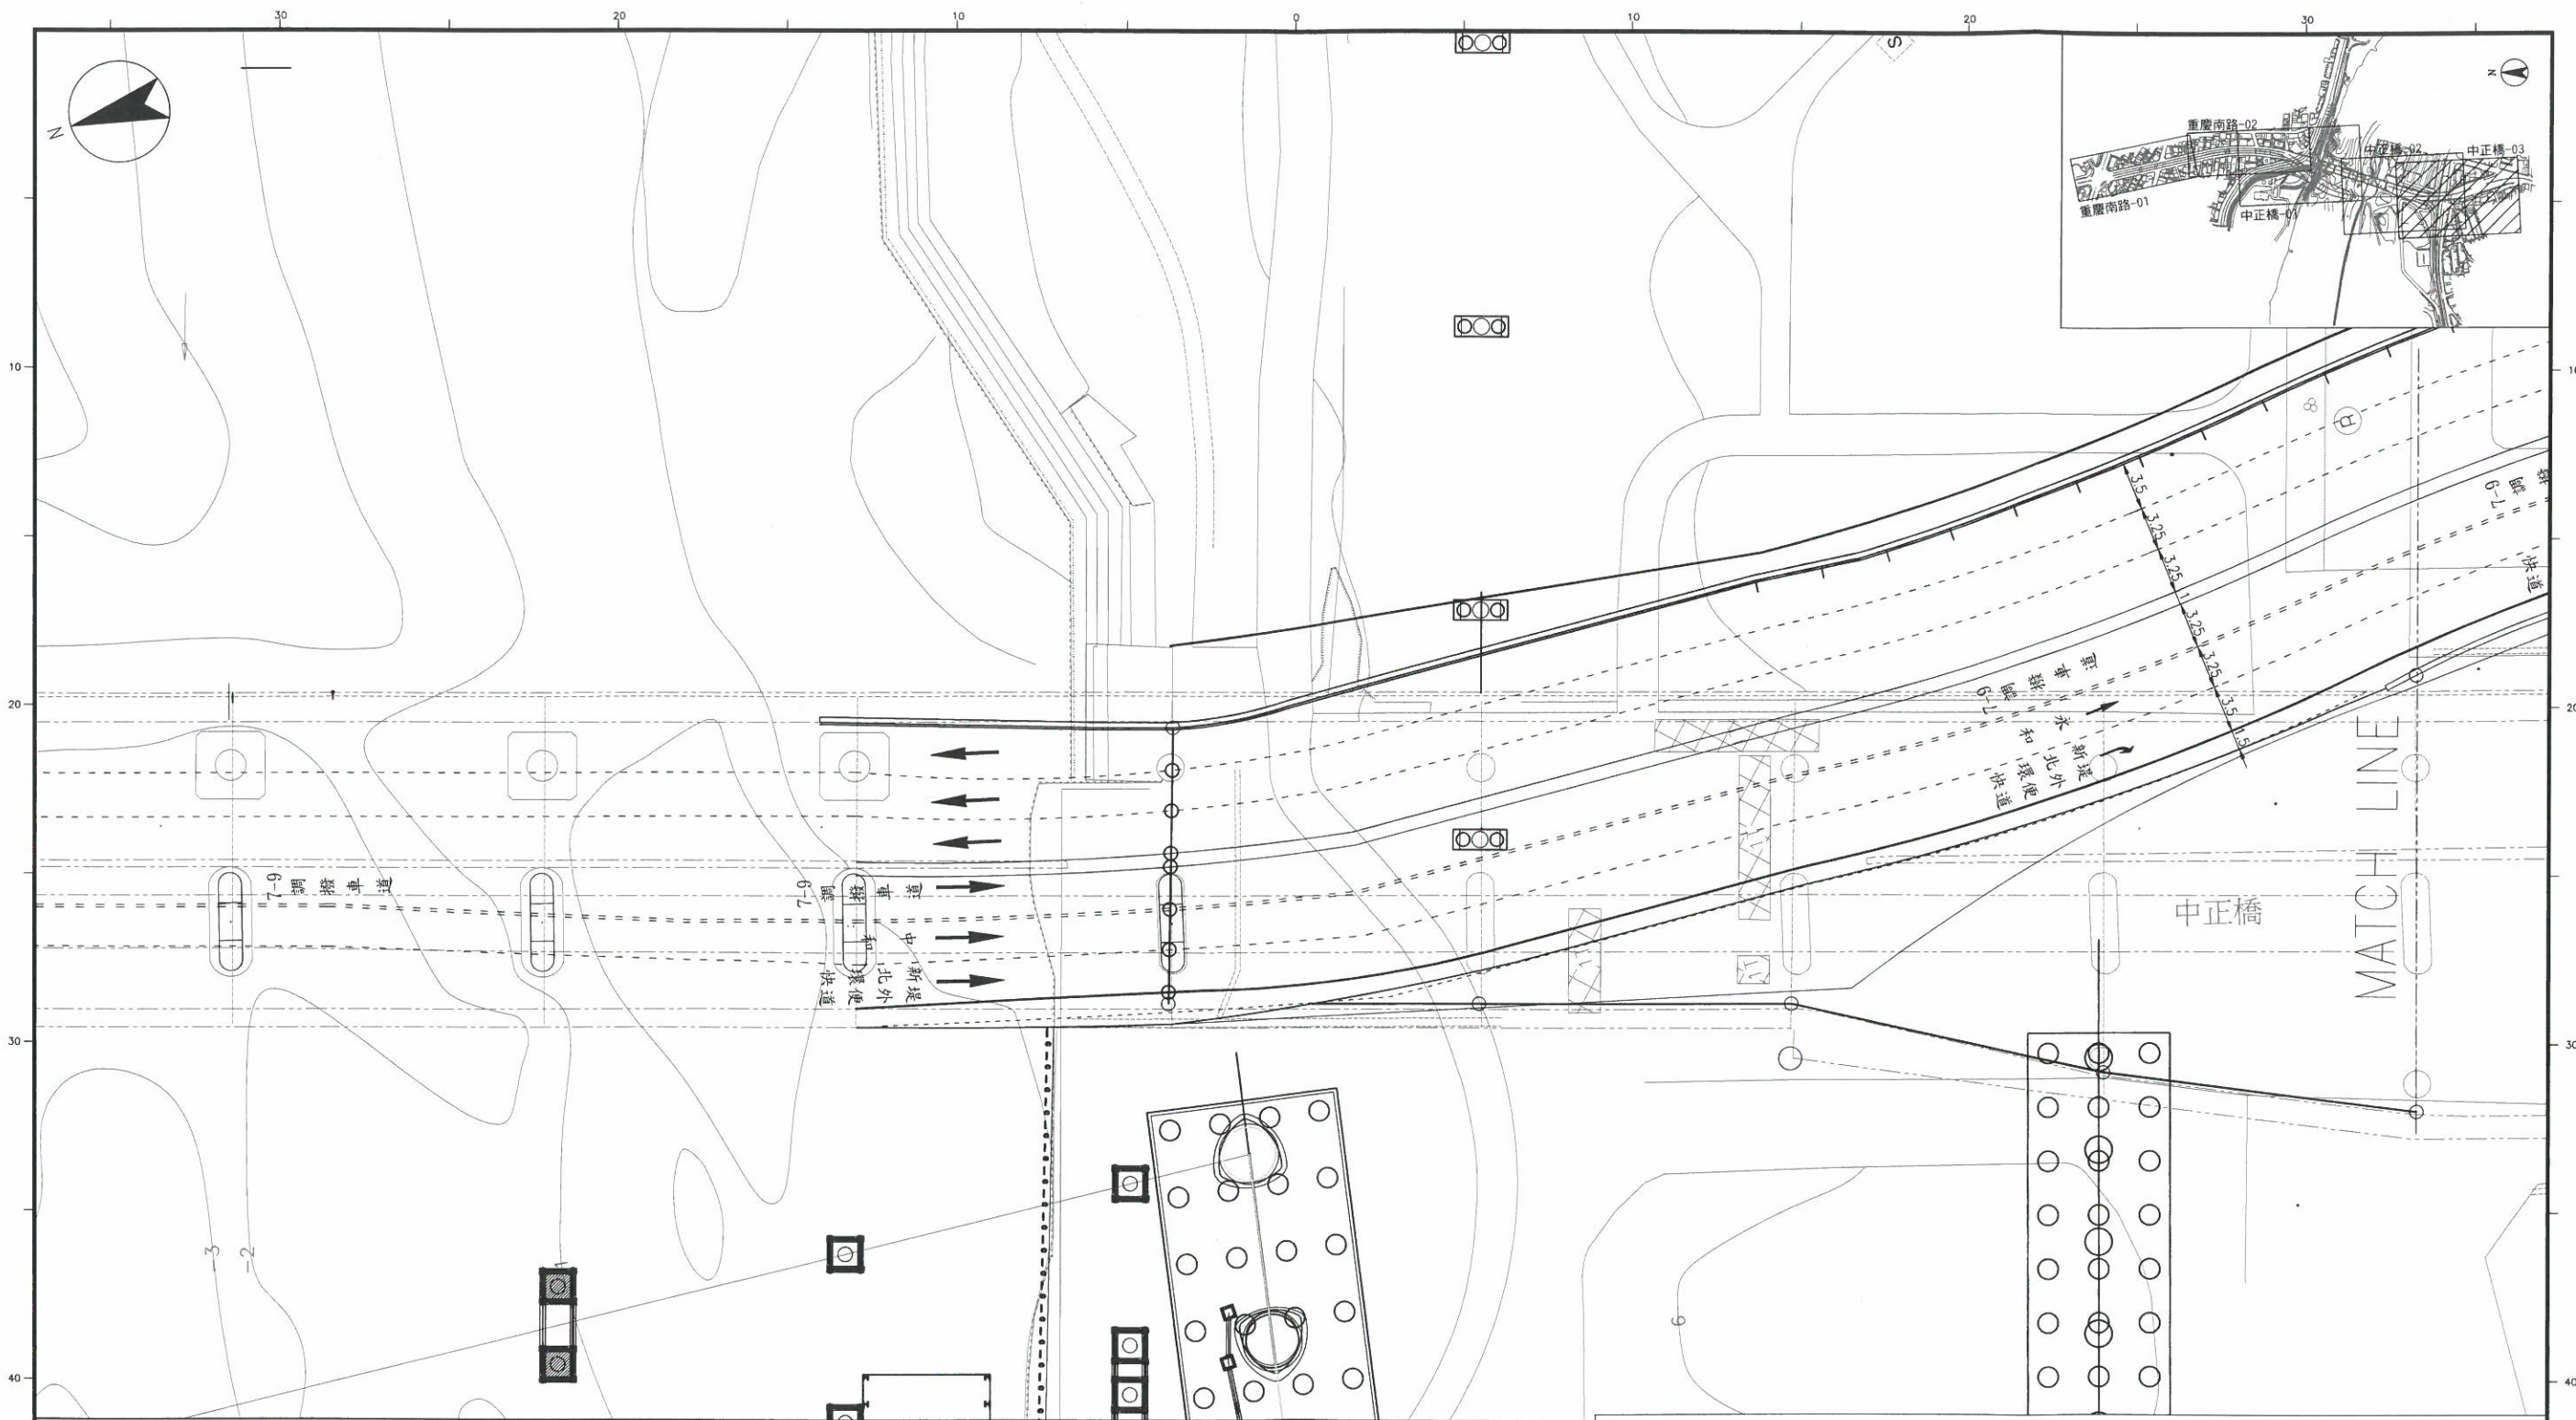


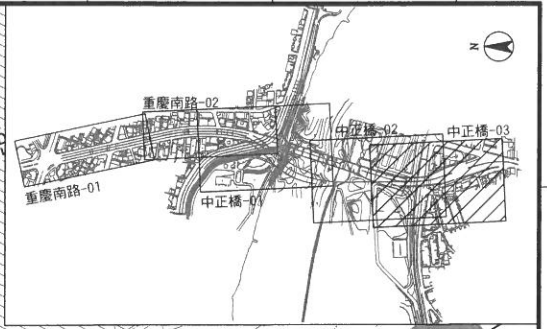

- 圖例：
- 工程告示牌
 - 交通錐及連桿
 - 固定式RC護欄及警告燈
 - 全阻隔式圍籬含警示燈
 - H型鋼護欄含警示燈
 - 工區鐵扇門
 - 一般固定圍籬施工區
 - 半阻隔式圍籬含警示燈
 - 警示燈
 - 旗手
 - 標誌位置
 - 拒馬
 - 紐澤西護欄及警告燈



臺北市政府 工務局	新建工程處	施 工 廠 商		繪 圖	品 保	技師簽證	比例尺	1:1000(A3)	中正橋改建工程及代辦管線附掛工程		圖 號	張 號
		春 原 營 造		設 計	審 定		日 期	110.11	第7~9階段中正橋施工交通維持平面圖-1			

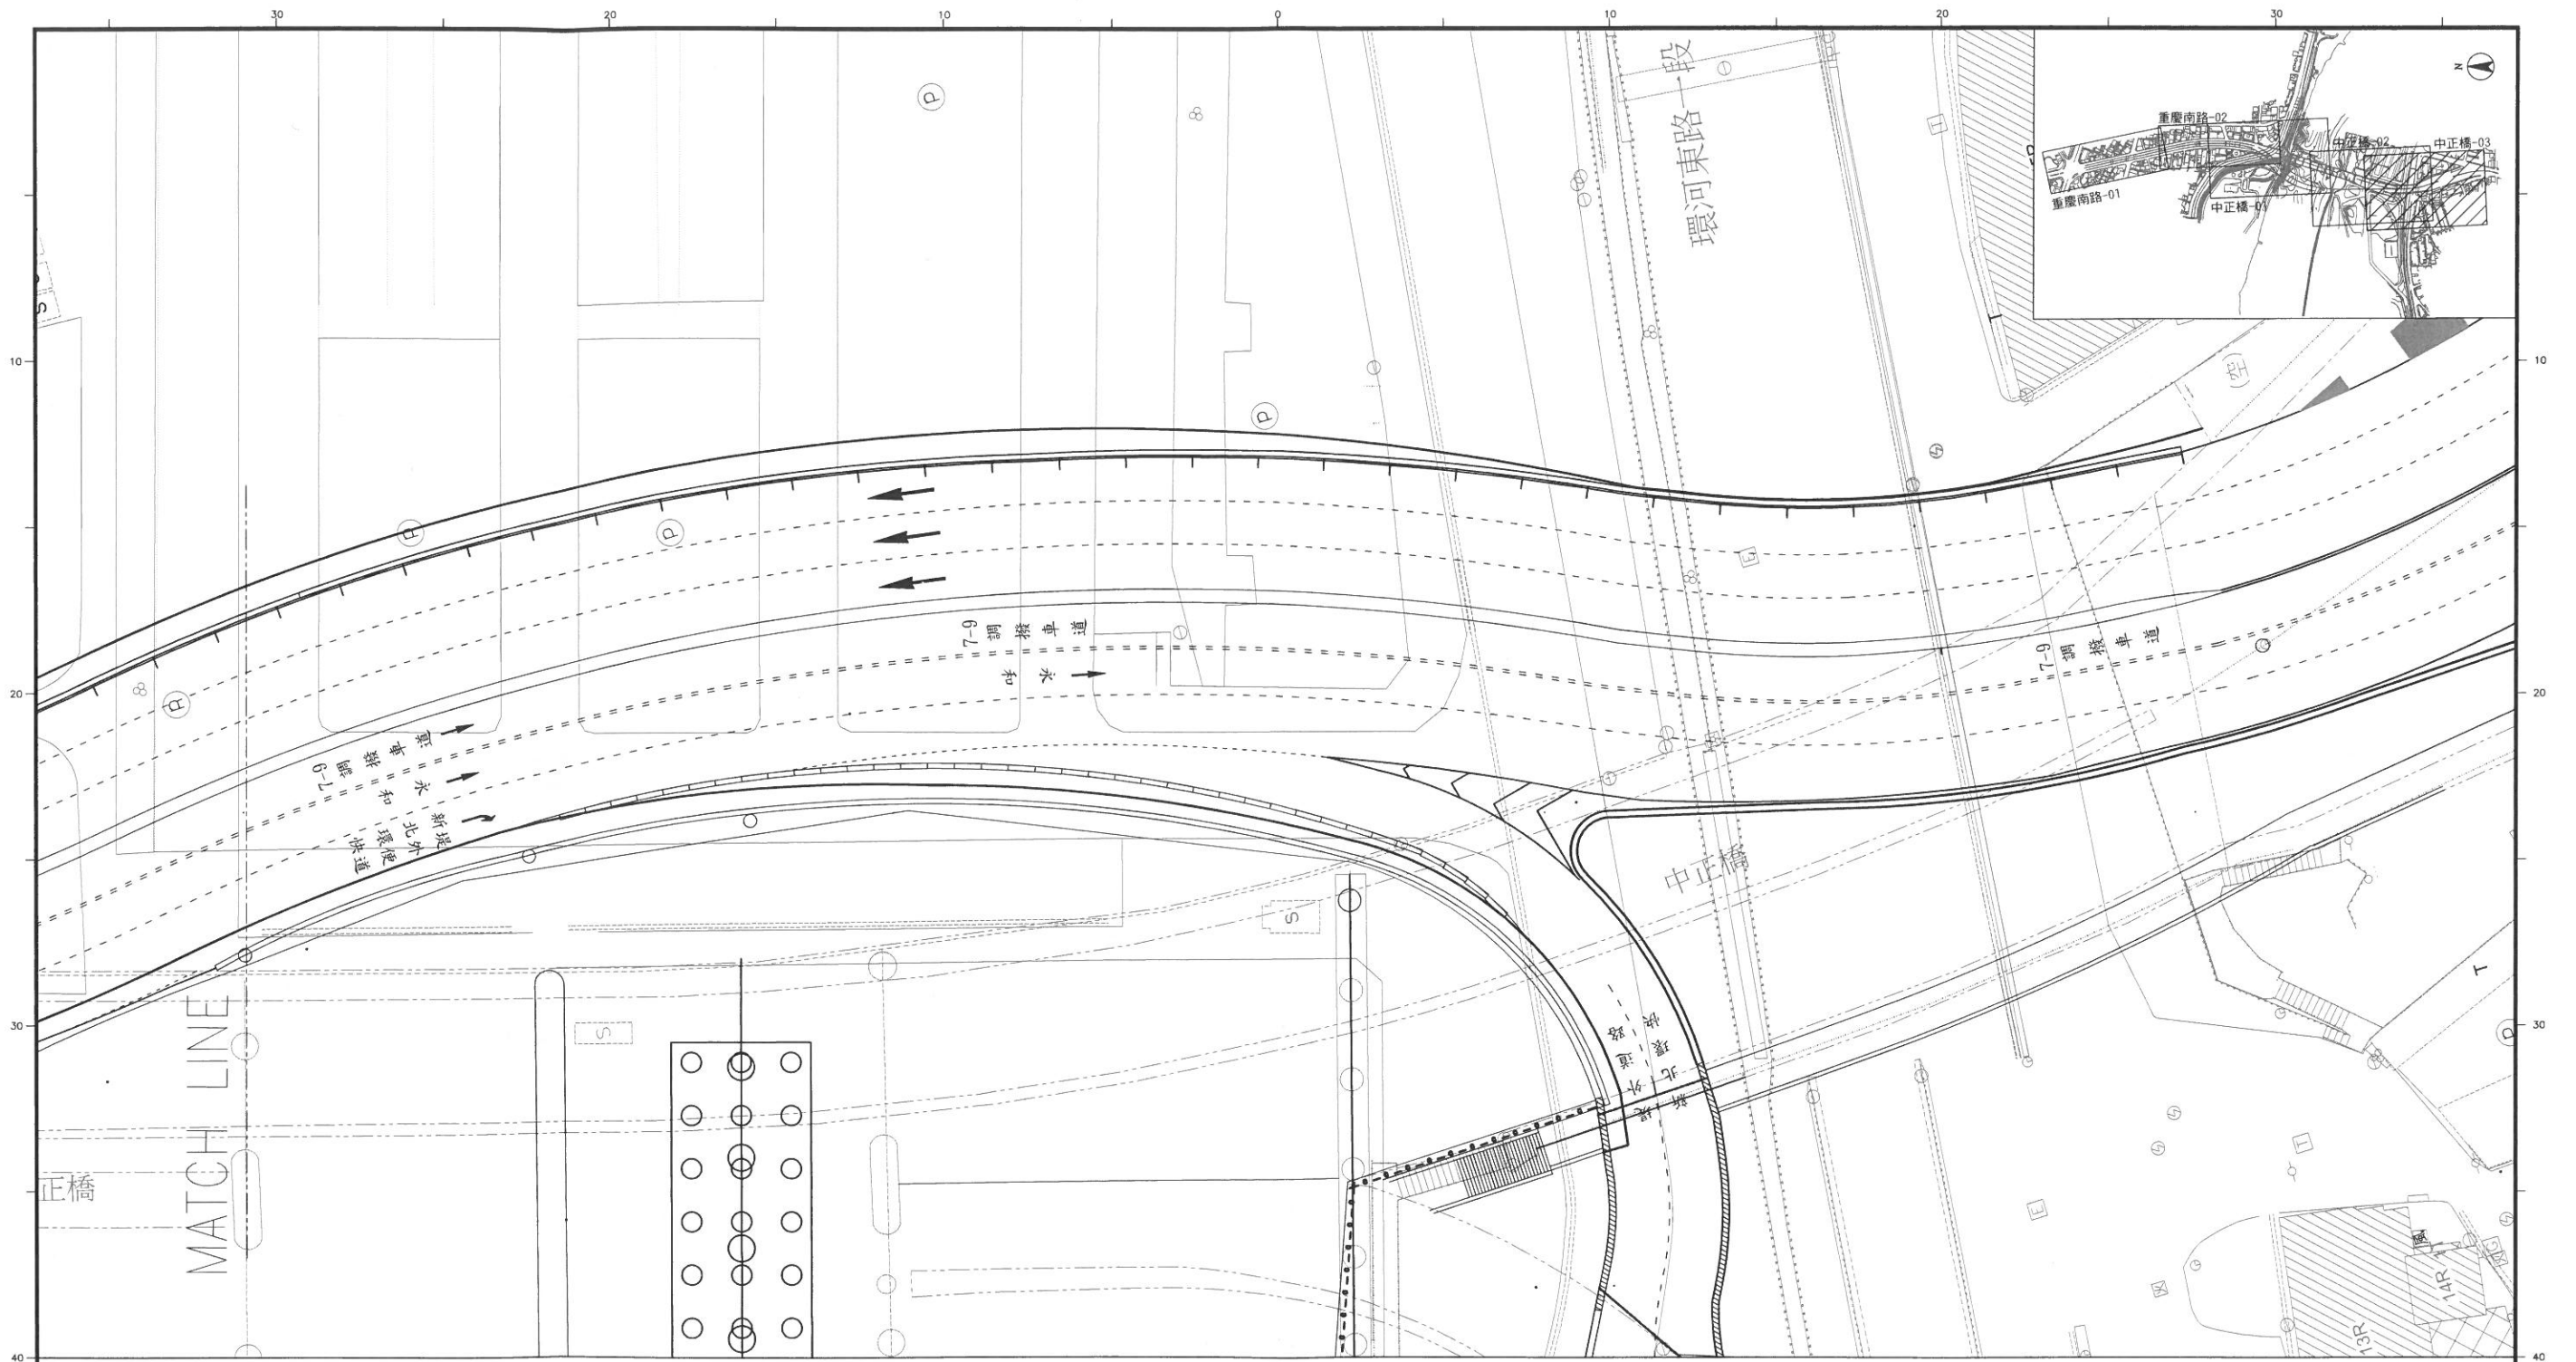

圖例：

■ 工程告示牌	--- II型鋼護欄含警示燈	* 警示燈
—●— 交通錐及連桿	M 工區鐵扇門	▲ 旗手
—■— 固定式RC護欄及警告燈	▨ 一般固定圍籬施工區	● 標誌位置
--- 全阻隔式圍籬含警示燈	--- 半阻隔式圍籬含警示燈	■ 拒馬
		▨ 紐澤西護欄及警告燈

臺北市府 工務局	新建工程處	施 工 廠 商		繪 圖		品 保		技師簽證	比例尺	1:1000(A3)	中正橋改建工程及代辦管線附掛工程 細部設計	圖 號	張 號
		春 原 營 造		設 計		審 定							
				校 核		日 期				日 期	110.11		
30		20		10		0		10		20		30	

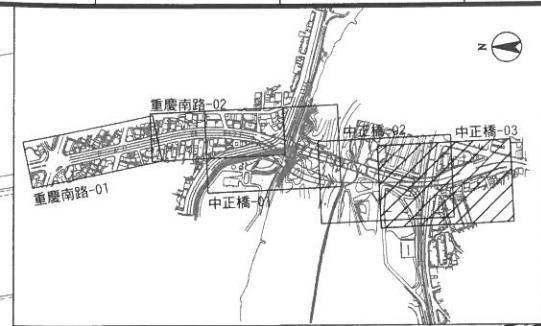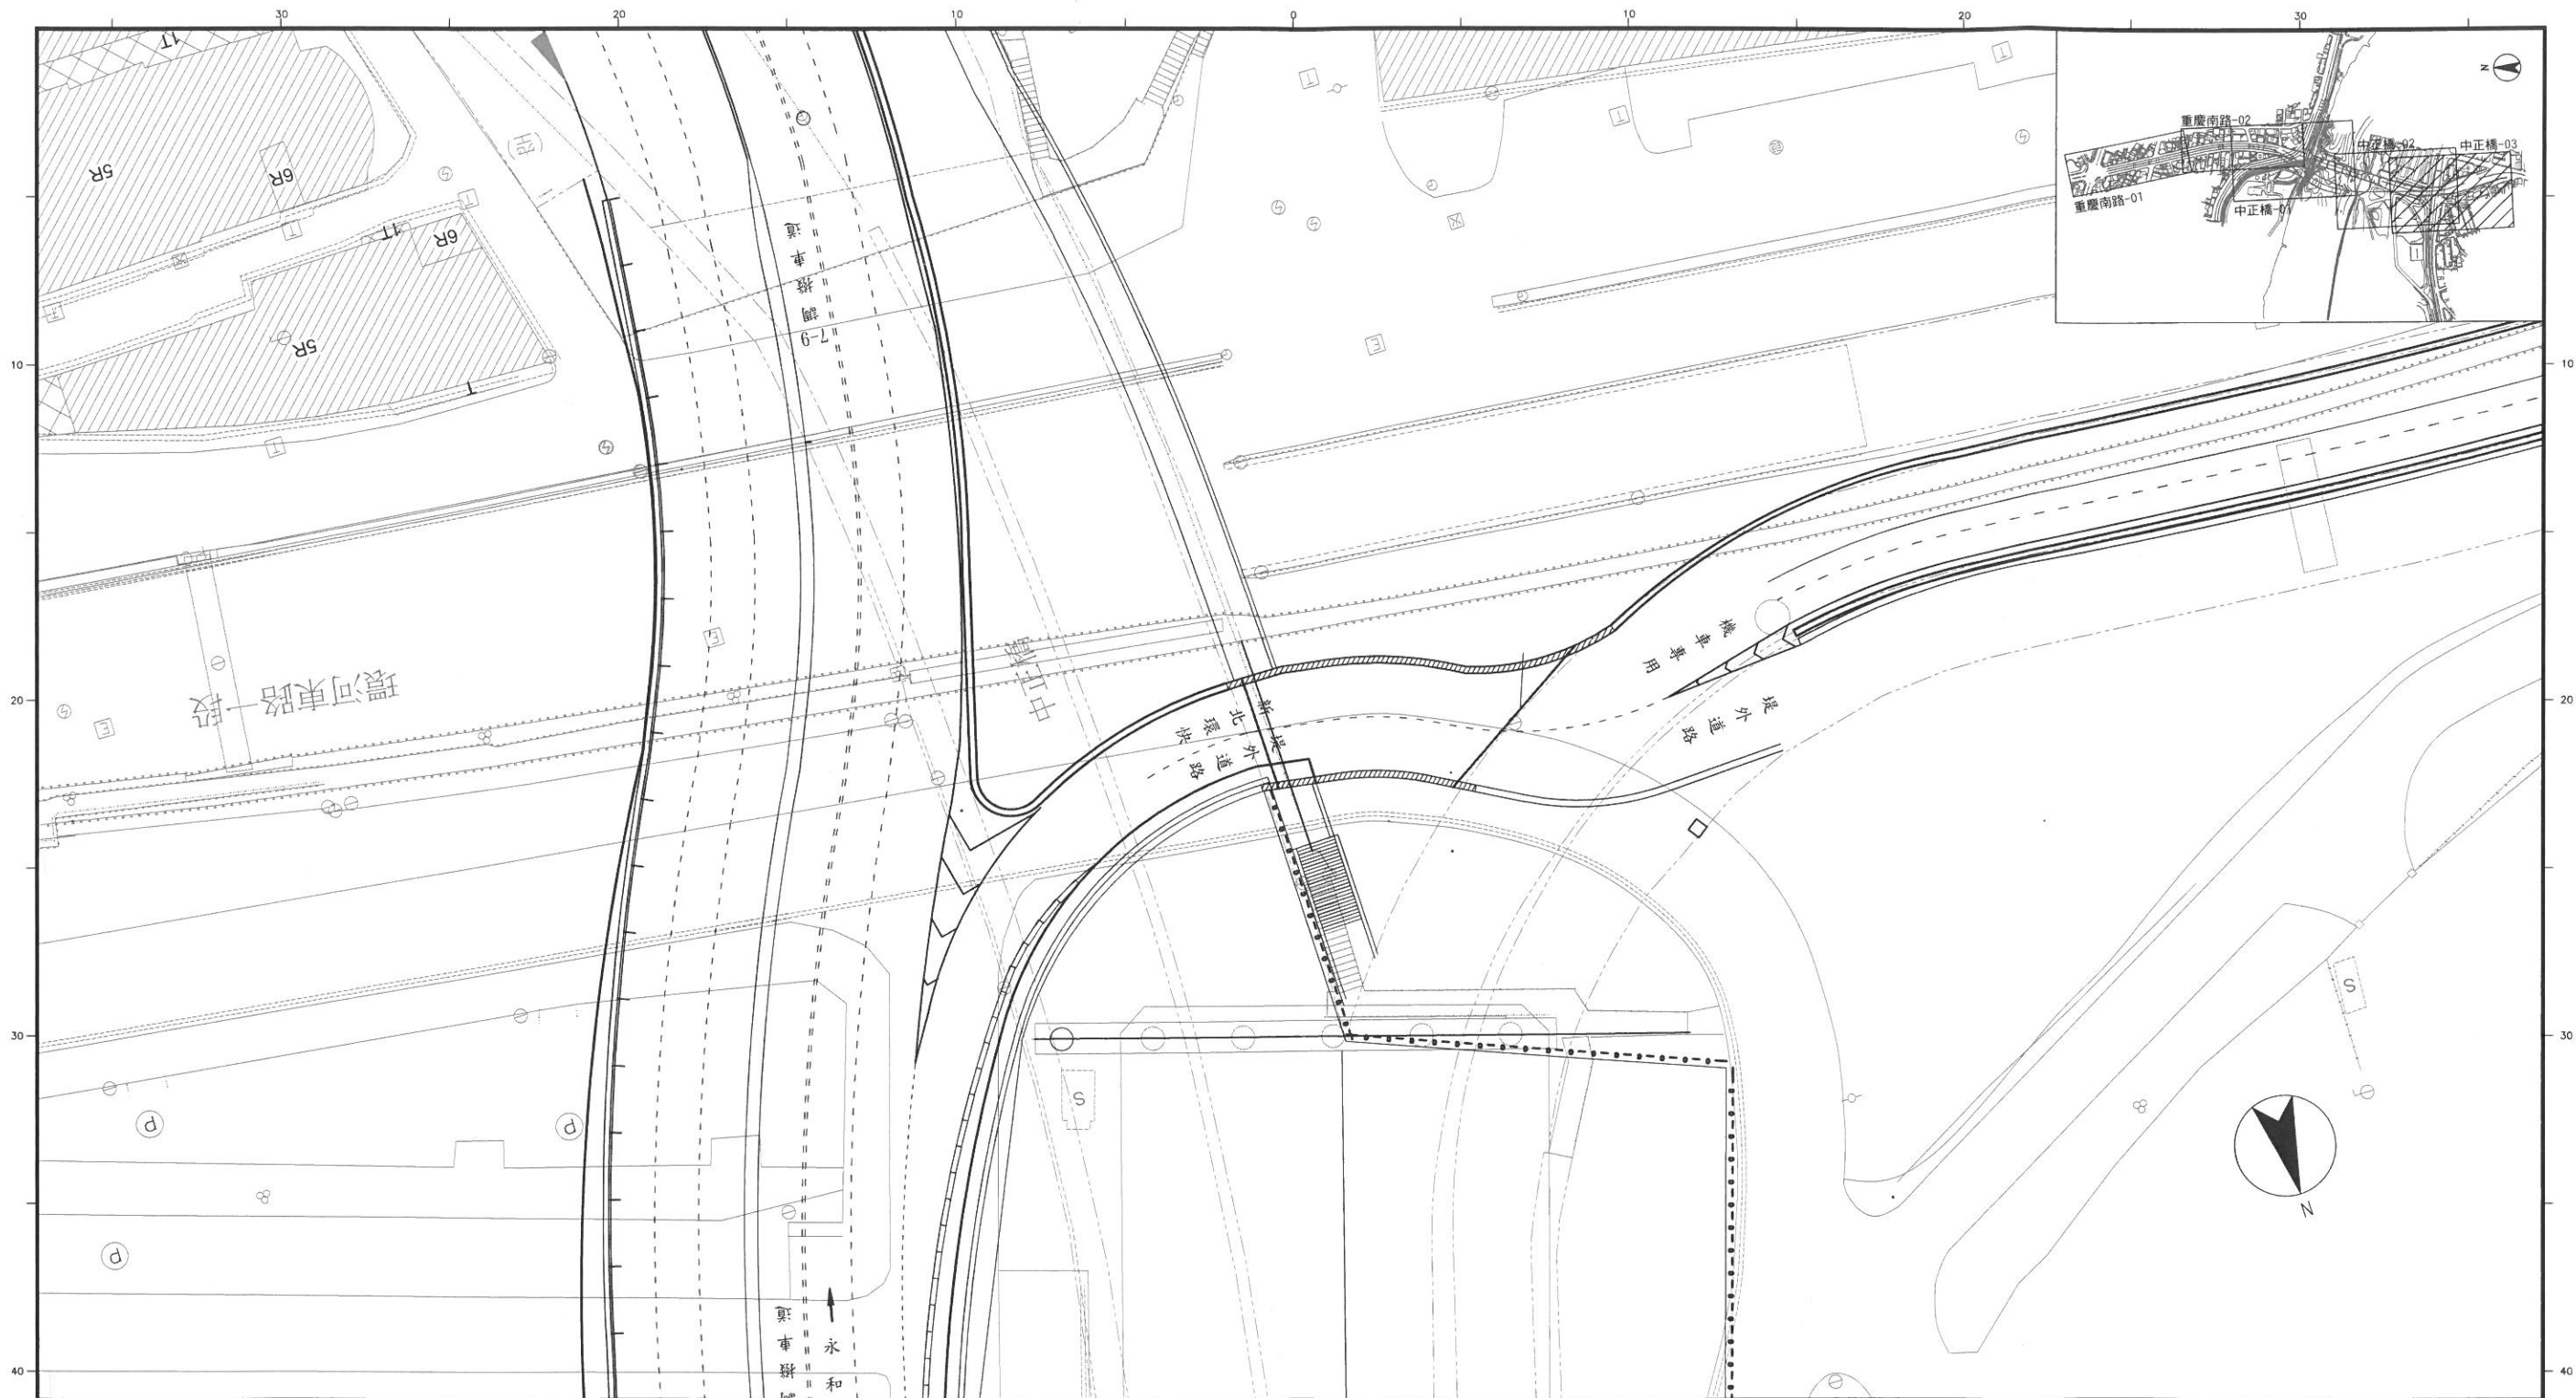

- 圖例：
- | | | |
|-----------------|----------------|-------------|
| ■ 工程告示牌 | --- H型鋼護欄含警示燈 | * 警示燈 |
| --- 交通錐及連桿 | M 工區鐵扇門 | ▲ 旗手 |
| --- 固定式RC護欄及警告燈 | ▨ 一般固定圍籬施工區 | ● 標誌位置 |
| --- 全阻隔式圍籬含警示燈 | --- 半阻隔式圍籬含警示燈 | ■ 拒馬 |
| | | ▨ 紐澤西護欄及警告燈 |

比例尺	1:1000(A3)	中正橋改建工程及代辦管線附掛工程 細部設計	圖號	張號
日期	110.11	第7-9階段中正橋施工交通維持平面圖-3		

臺北市政府 工務局	新建工程處	施 工 廠 商	繪 圖	品 保	技 師 簽 證
		春 原 營 造	設 計	審 定	
			校 核	日 期	